
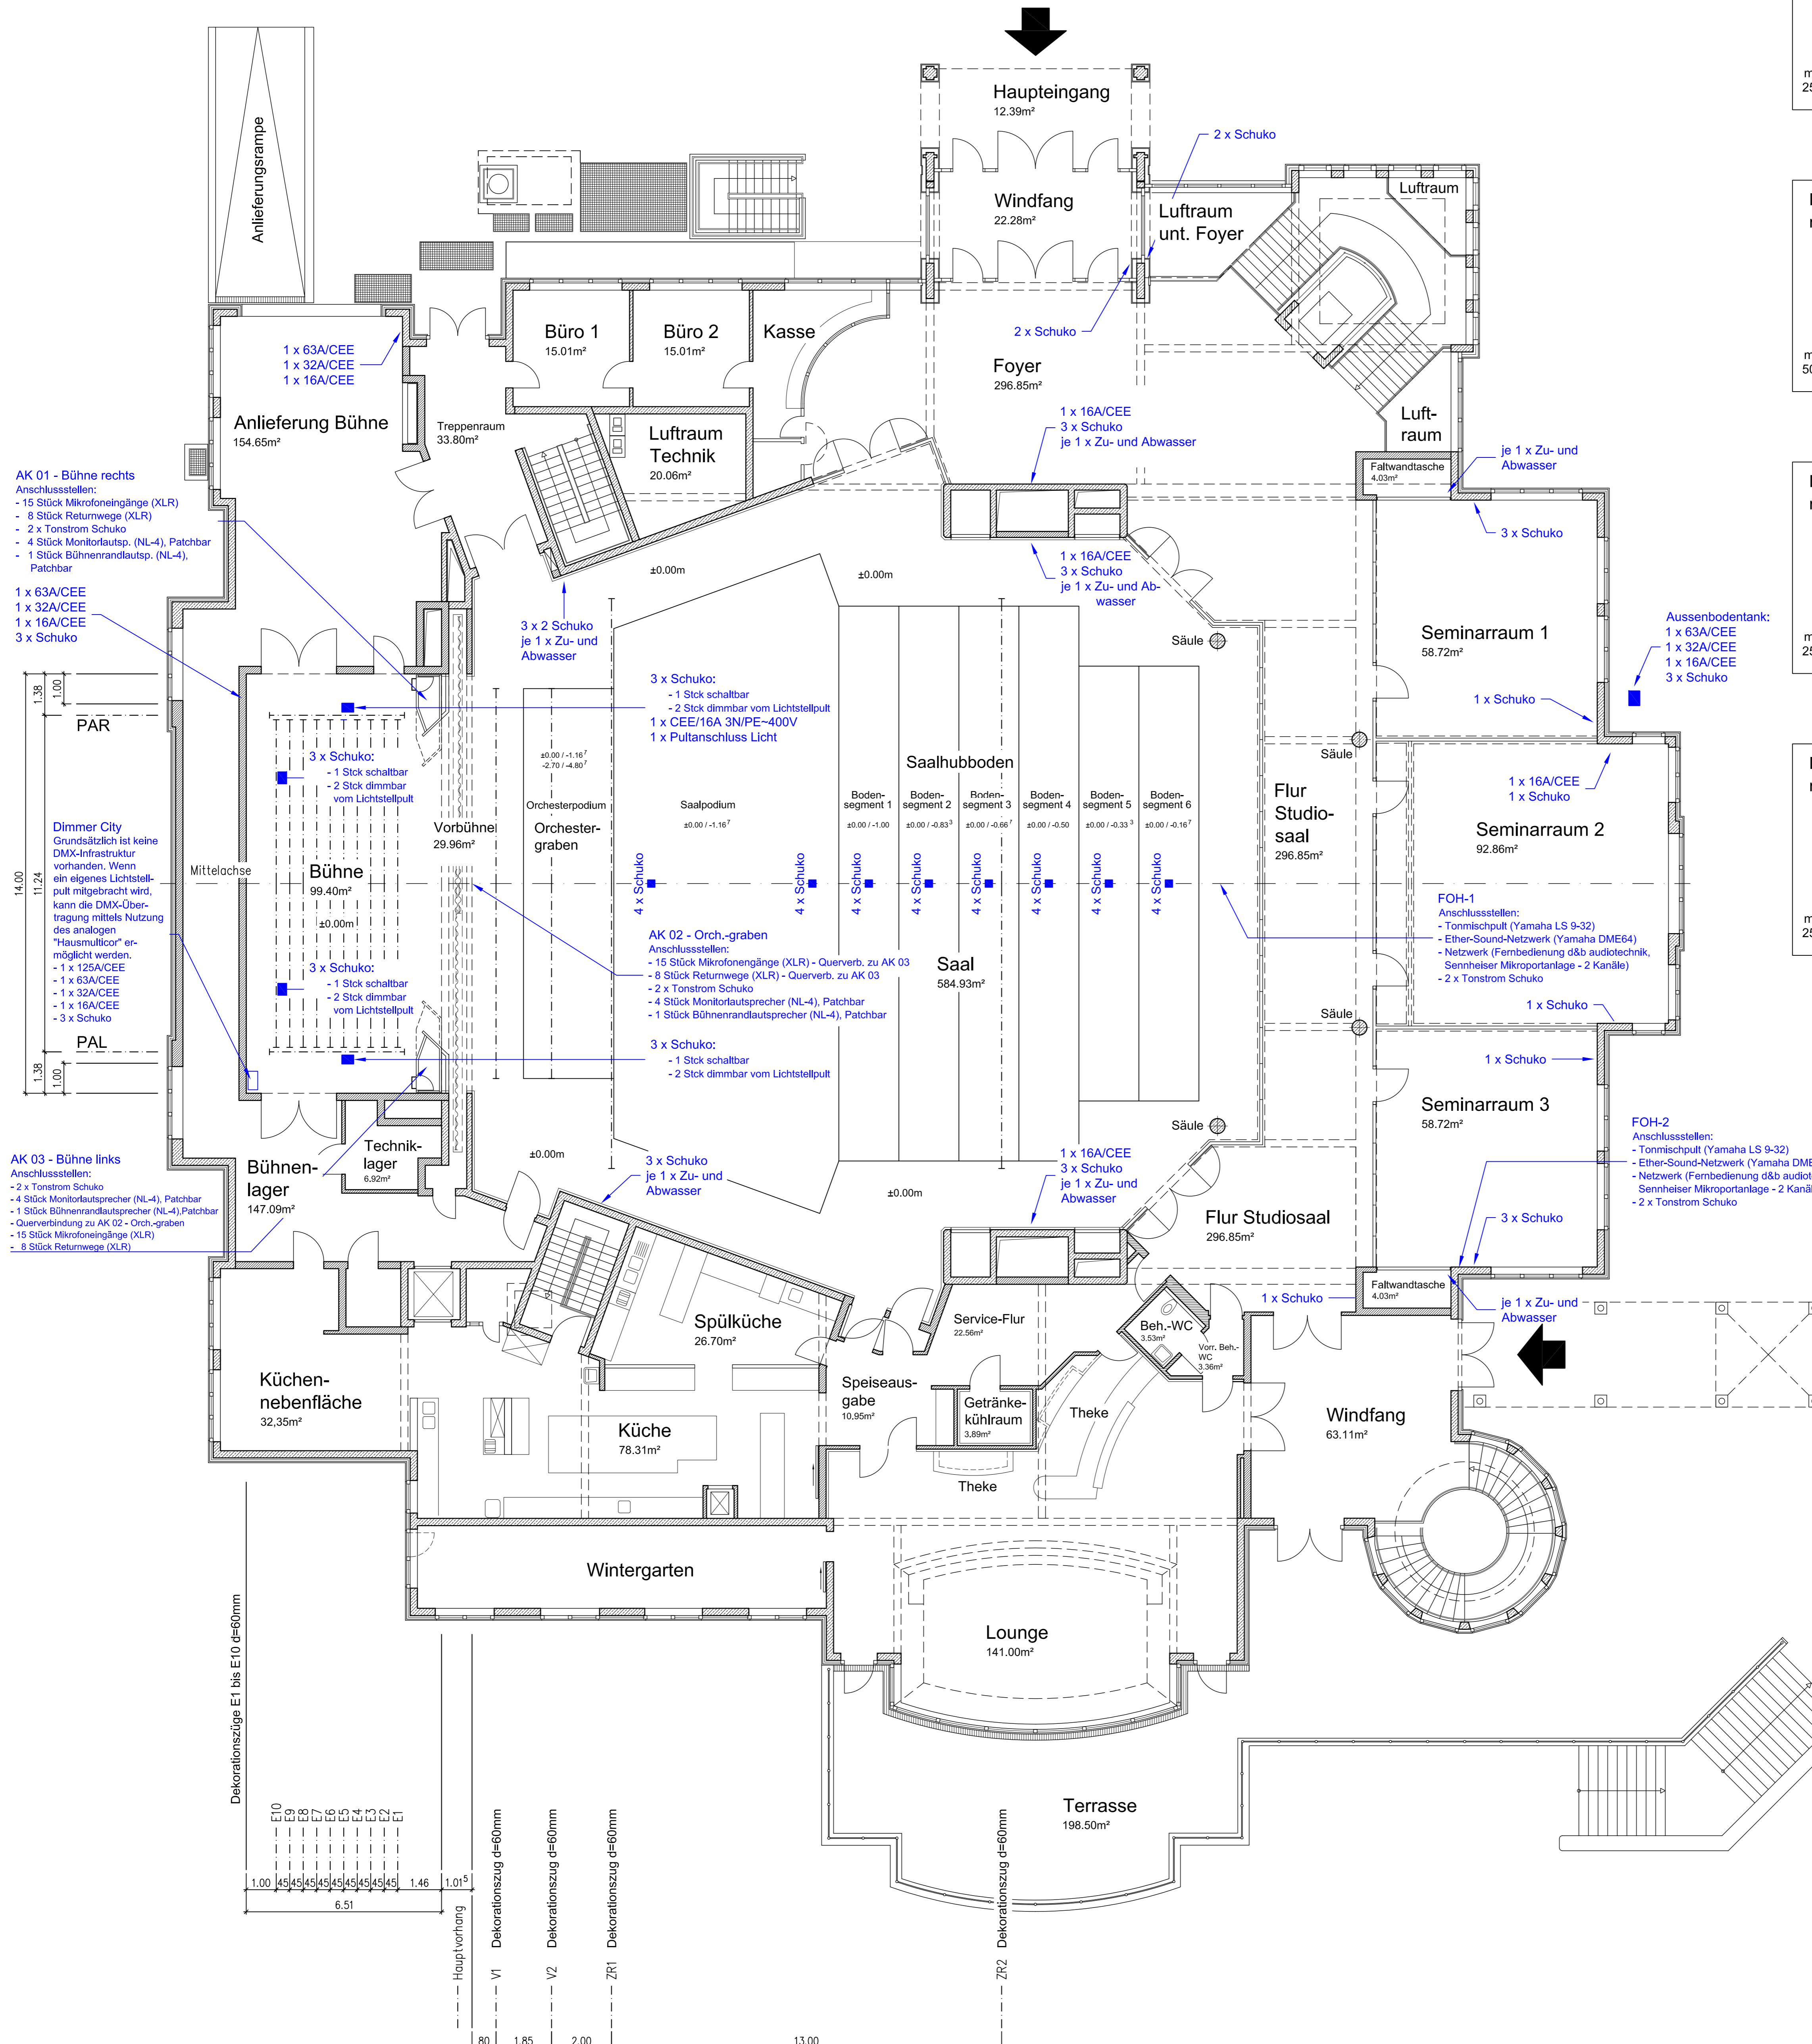
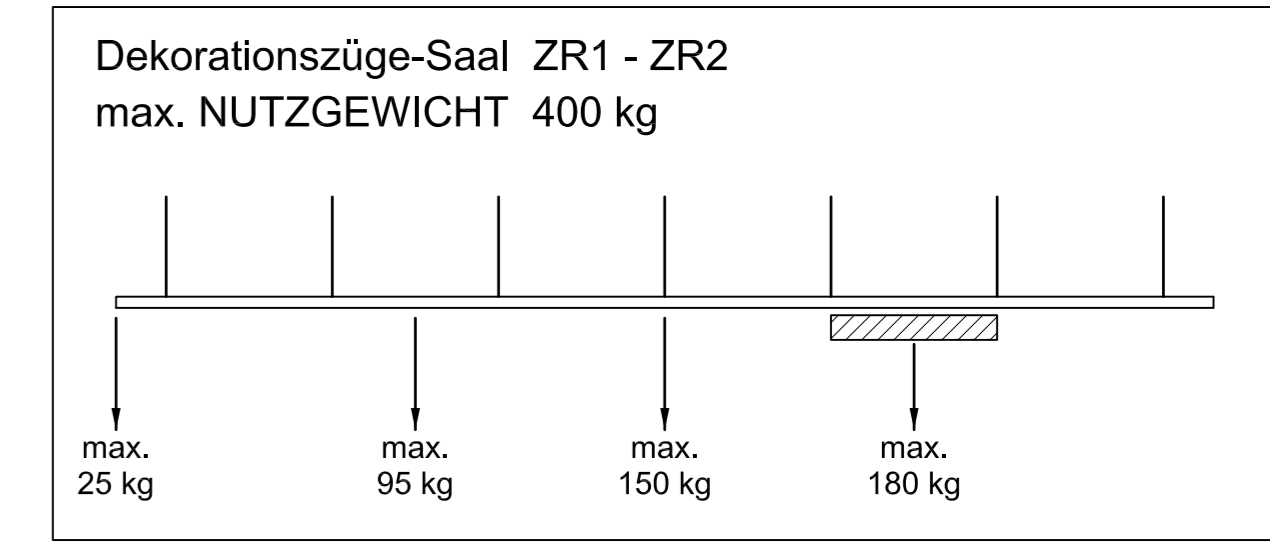
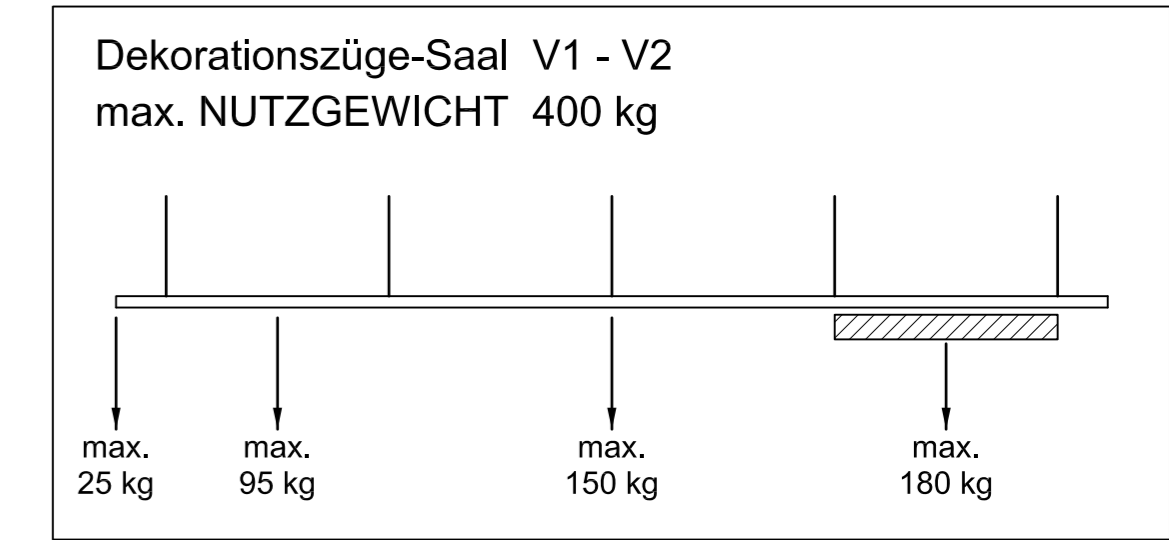
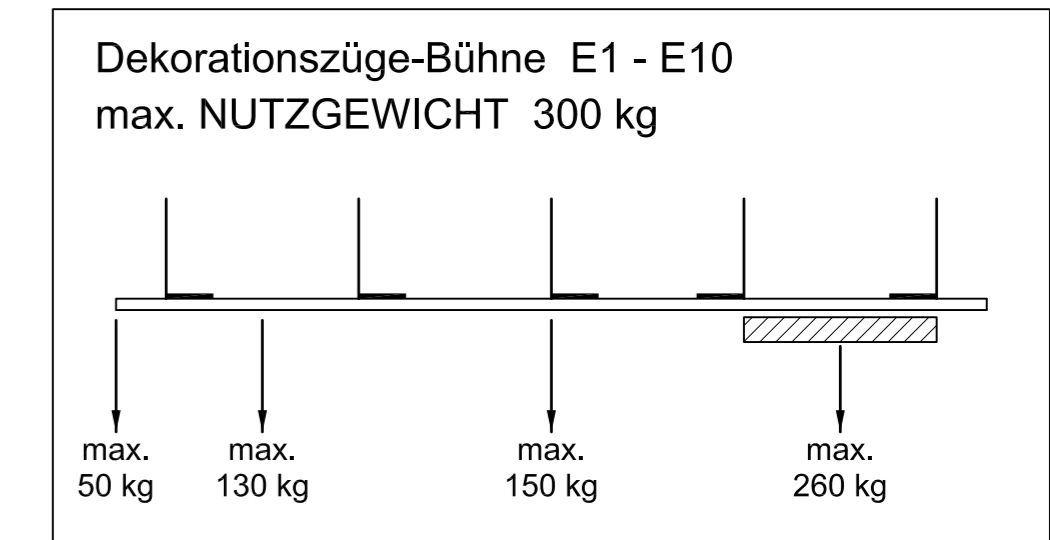


Belastungsangaben Zugeinrichtungen

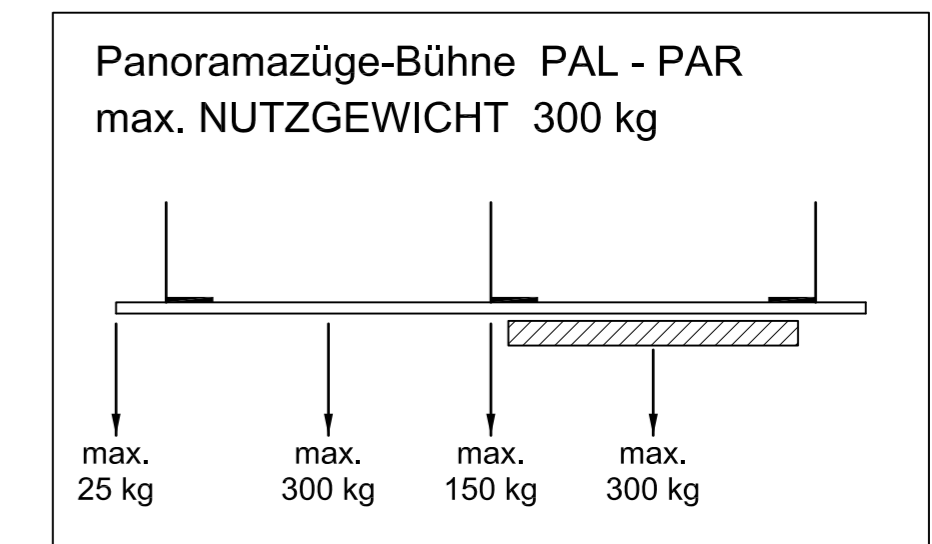

AK 01 - Bühne rechts
Anschlussstellen:
- 15 Stück Mikrofoneingänge (XLR)
- 8 Stück Returnwege (XLR)
- 2 x Tonstrom Schuko
- 4 Stück Monitorlautsp. (NL-4), Patchbar
- 1 Stück Bühnenrandlautsp. (NL-4), Patchbar

Dimmer City
Grundsätzlich ist keine DMX-Infrastruktur vorhanden. Wenn ein eigenes Lichtstellpult mitgebracht wird, kann die DMX-Übertragung mittels Nutzung des analogen "Hausmulticop" ermöglicht werden.

AK 03 - Bühne links
Anschlussstellen:
- 2 x Tonstrom Schuko
- 4 Stück Monitorlautsprecher (NL-4), Patchbar
- 1 Stück Bühnenrandlautsprecher (NL-4), Patchbar
- 15 Stück Mikrofoneingänge (XLR)
- 8 Stück Returnwege (XLR)

AK 02 - Orch.-graben
Anschlussstellen:
- 15 Stück Mikrofoneingänge (XLR) - Querverb. zu AK 03
- 8 Stück Returnwege (XLR) - Querverb. zu AK 03
- 2 x Tonstrom Schuko
- 4 Stück Monitorlautsprecher (NL-4), Patchbar
- 1 Stück Bühnenrandlautsprecher (NL-4), Patchbar

FOH-1
Anschlussstellen:
- Tonmischpult (Yamaha LS 9-32)
- Ether-Sound-Netzwerk (Yamaha DME64)
- Netzwerk (Fernbedienung d&B audioteknik, Semmheiser Mikroportanlage - 2 Kanäle)
- 2 x Tonstrom Schuko

FOH-2
Anschlussstellen:
- Tonmischpult (Yamaha LS 9-32)
- Ether-Sound-Netzwerk (Yamaha DME64)
- Netzwerk (Fernbedienung d&B audioteknik, Semmheiser Mikroportanlage - 2 Kanäle)
- 2 x Tonstrom Schuko

AK-Tonregie
Zwischengeschoss - OKFB +4.47m
Anschlussstellen:
- Tonmischpult (Yamaha LS 9-32)
- Ether-Sound-Netzwerk (Yamaha DME64)
- Netzwerk (Fernbedienung d&B audioteknik, Semmheiser Mikroportanlage - 2 Kanäle)
- 2 x Tonstrom Schuko

Beleuchterbrücke
Beleuchtenebene / Obergeschoss - OKFB +6.68m
- Verstärkerzentrale inkl. Lautsprecherpatchfeld, digitale Kreuzschiene, Mikroportanlage, etc.

Projekt **STADTHALLE RHEINE**

Betreiber **concept X** strategische kommunikation
Strategische Kommunikation GmbH
Münsterstrasse 53 - 48431 Rheine
Tel: +49 5971 16132-0 - Fax: +49 5971 16132-22 - Email: info@conceptX.de

Plan **Übersicht Erdgeschoss**

Planverfasser **BüPLAN** Audiovisuelle Technologien
BüPLAN - Planungsbüro F. Büchten
Ostharweg 100
D-43665 Recklinghausen
Germany
Telefon: +49 (0) 2361 / 30 62 80 - 0
Telefax: +49 (0) 2361 / 30 62 80 - 9
info@bueplan.com
www.bueplan.com

Datum 12.01.2011 Maßstab 1 : 100 Plan-Nr. 001